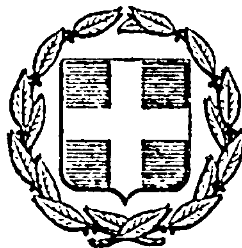


ΕΦΗΜΕΡΙΣ ΤΗΣ ΚΥΒΕΡΝΗΣΕΩΣ

ΤΗΣ ΕΛΛΗΝΙΚΗΣ ΔΗΜΟΚΡΑΤΙΑΣ

ΕΝ ΑΘΗΝΑΙΣ ΤΗι 24 ΜΑΪΟΥ 1978 | ΤΕΥΧΟΣ ΤΕΤΑΡΤΟΝ | ΑΡΙΘΜΟΣ ΦΥΛΛΟΥ 245

ΠΕΡΙΕΧΟΜΕΝΑ

ΑΠΑΛΛΟΤΡΙΩΣΕΙΣ

ΑΠΟΦΑΣΕΙΣ

ΑΝΑΚΟΙΝΩΣΕΙΣ

ΠΟΛΕΟΔΟΜΙΑ

ΑΠΟΦΑΣΕΙΣ

ΑΠΑΛΛΟΤΡΙΩΣΕΙΣ

ΑΠΟΦΑΣΕΙΣ

Ἀριθ. 1626 (1)

Περὶ ἐπικυρώσεως ἐκθέσεως καθορισμοῦ ὁριογραμμῆς αἰγιαλοῦ καὶ παραλίας στὴν θέση «ΚΑΛΑΜΙΑ» τῆς περιοχῆς Λάσσης 'Αργ/λίου» Ν. Κεφαλληνίας.

Ο ΝΟΜΑΡΧΗΣ ΚΕΦΑΛΛΗΝΙΑΣ

Ἔχοντας ὑπόψη :

1. Τὶς διατάξεις α) τοῦ ἄρθρου 1 τοῦ Ν. 3200/1955 «περὶ Διοικητικῆς ἀποκεντρώσεως» β) τοῦ ἀπὸ 11/12.11.1929 Δ/τος «περὶ Διοικήσεως Δημοσίων Κτημάτων γ) τῶν ἄρθρων 1 καὶ 3 τοῦ Α.Ν. 2344/1940 «περὶ αἰγιαλοῦ καὶ παραλίας καὶ δ) τοῦ ἄρθρου 5 τοῦ Α.Ν. 263/1968 «περὶ τροποποιήσεως καὶ συμπληρώσεως τῶν διατάξεων «περὶ Δημοσίων Κτημάτων».

2. Τὴν ἀπὸ 18 Ἰανουαρίου 1978 ἔκθεση τῆς κατὰ τοῦ ἄρθρου 10 Α.Ν. 1540/1938 καθὼς ἀντικαταστάθηκε μὲ τὸ ἄρθρο 5 παρ. 2 τοῦ Α.Ν. 269/68 ἐπιτροπῆς καθορισμοῦ ὁριογραμμῆς αἰγιαλοῦ, μαζὶ μὲ τὸ συνοδεῦον αὐτὴν τοπογραφικὸ διάγραμμα τῆς ἀναφερόμενης περιοχῆς, θεωρημένο στὶς 20.1.75 ἀπὸ τὸ Δ/ντὴ Τεχνικῶν Ὑπηρεσιῶν Νομαρχίας Κεφαλληνίας.

3. Τὴ Σύμφωνη γνώμη τοῦ Ἀρχηγείου Ναυτικοῦ ποὺ διατυπώθηκε μὲ τὸ Φ. 187.2/660/77 Σ. 2419/13.12.1977 ἔγγραφό του, ἀποφασίζουμε :

Ἐπικυρώνουμε τὴν ἀπὸ 18.1.78 ἔκθεση τῆς κατὰ τὸ ἄρθρο 5 παρ. 2 τοῦ Α.Ν. 263/68 ἐπιτροπῆς καθορισμοῦ ὁριογραμμῆς αἰγιαλοῦ καὶ παραλίας στὴ θέση ««ΚΑΛΑΜΙΑ» Λάσσης Κεφαλληνίας ἰδιοκτησίας Β. Δεστούνη, καθὼς καὶ τὸ συνοδεῦον τὴν ἔκθεση αὐτὴ ὡς ἄνω τοπογραφικὸ καὶ ὑψομετρικὸ διάγραμμα στὸ ὁποῖο ἔχει χαραχθεῖ δι' ἐρυθρᾶς γραμμῆς ἡ ὁριογραμμὴ τοῦ αἰγιαλοῦ καὶ διὰ κιτρίνης ἡ ὁριογραμμὴ τῆς παραλίας.

Ἀργοστόλι, 11 Μαρτίου 1978

Ὁ Νομαρχῶν Διευθυντής
ΚΩΝ. ΠΑΝΤΑΖΗΣ

ΕΚΘΕΣΗ

Ἐπιτροπῆς καθορισμοῦ ὁρίων αἰγιαλοῦ καὶ παραλίας μπροστὰ ἀπὸ τὴν ἰδιοκτησία Β. Δεστούνη τὴν εὑρισκομένη στὴ θέση «ΚΑΛΑΜΙΑ» τῆς περιοχῆς Λάσσης Ἀργοστολίου

Στὸ Ἀργοστόλι σήμερον τὴ 18 Ἰανουαρίου 1978 ἡμέρα Τετάρτη οἱ ὑπογεγραμμένοι :

α) Γεωργία Φωτοπούλου ἀναπληρωτὴς Οἰκον. Ἐφόρου Κεφ/νίας.

β) Σπυρόπουλος Ἀναστάσιος Λιμενάρχης Ἀργοστολίου καὶ

γ) Δημήτριος Κακούρης Δ/ντὴς Τεχν. Ὑπηρεσιῶν Κεφ/νίας, μέλη τῆς ἐπιτροπῆς καθορισμοῦ ὁρίων αἰγιαλοῦ καὶ παραλίας, ἔχοντας ὑπόψη τὴ γνωμάτευση τοῦ Γενικοῦ Ἐπιτελείου Ναυτικοῦ ὅπως διατυπώθηκε στὸ ἔγγραφό του ἀριθ. Φ. 187. 2/660/77 μεταβήκαμε ἐπὶ τόπου τῆς ἀναφερομένης πιὸ πάνω περιοχῆς καὶ ἀφοῦ συμπληρώσαμε σύμφωνα μὲ τὶς ὑποδείξεις τοῦ ΓΕΝ τὰ τοπογραφικὰ διαγράμματα τὰ ὁποῖα ἔχουν συνταχθεῖ ἀπὸ τὸν Πολιτικὸ Μηχανικὸ Γεώργιο Μαρτίνη τὸ Δεκέμβριο τοῦ 1976, ἔχουν θεωρηθεῖ ἀπὸ τὸ Δ/ντὴ Τεχν. Ὑπηρεσιῶν Κεφαλληνίας στὶς 12.2.77 καὶ ἀπεικονίζουν τὶς ὁριογραμμὲς αἰγιαλοῦ καὶ παραλίας ποὺ χάραξε ἡ ἀνωτέρω ἐπιτροπὴ στὶς 14.2.77, προβήκαμε στὴν ἀνασύνταξη τῆς ἀπὸ 14.2.77 ἐκθέσεως καθορισμοῦ ὁρίων αἰγιαλοῦ καὶ παραλίας τῆς ἀνωτέρω περιοχῆς ὡς ἀκολούθως. Τὰ ἀναφερόμενα πιὸ πάνω μέλη τῆς ἐπιτροπῆς καθορισμοῦ ὁρίων αἰγιαλοῦ καὶ παραλίας ἔχοντας ὑπόψη :

1. Τὶς διατάξεις τῶν ἄρθρων 3 καὶ 5 τοῦ Α.Ν. 2344/40 περὶ αἰγιαλοῦ καὶ παραλίας ὅπως ἔχουν τροποποιηθεῖ καὶ συμπληρωθεῖ μέχρι σήμερα.


2. Τὶς γνωματεύσεις τοῦ Γενικοῦ Ἐπιτελείου Ναυτικοῦ ἀρ. 187.2/8.2.73 Σ855/4.4.75 καὶ Φ. 187.2/660/77 μεταβήκαμε ἐπὶ τόπου τῆς παραλιακῆς ἐκτάσεως τῆς εὑρισκομένης μπροστὰ ἀπὸ τὴν ἰδιοκτησία Β. Δεστούνη τῆς περιοχῆς Λάσσης Ἀργοστολίου καὶ ἀφοῦ συνεκτιμήσαμε (α) τὴν θέση ἀναβάσεως τοῦ χειμερίου κύμματος β) τὴν ἀπαιτουμένη ἔκταση ἀνοικοδομήτου γῆς ποὺ ἀπαιτεῖται γιὰ τὴν ἐπικοινωνία τοῦ κοινοῦ μὲ τὸν αἰγιαλὸ καὶ (γ) τὸ γεγονὸς ὅτι δὲν ἔχει μεταβληθεῖ ἡ μορφὴ τοῦ αἰγιαλοῦ λόγω προσχώσεων τοῦ ἐδάφους χαράξαμε τὴν ὁριογραμμὴ αἰγιαλοῦ ἀποτελούμενη ἀπὸ 32 κορυφὰς καὶ τὴν ὁριογραμμὴ τῆς παραλίας μὲ 28 κορυφὰς ὅπως σημειώνεται ἐπὶ τῶν τοπογραφικῶν διαγραμμάτων τῆς περιοχῆς τὰ ὁποῖα ἔχουν συνταχθεῖ τὸν Δεκέμβριο τοῦ 1976 ἀπὸ τὸν Πολιτικὸ Μηχανικὸ Γεώργιο Μαρτίνη καὶ ἔχουν θεωρηθεῖ κατόπιν ἐλέγχου στὶς 12.2.77 ἀπὸ τὸ Δ/ντὴ Τεχν. Ὑπηρεσιῶν Δημ. Κακούρη.


Τέλος ἀσφαλίσαμε τὶς κορυφὲς τῶν ἀναφερομένων ὁριογραμμῶν ἀπὸ σταθερὰ σημεῖα (πρίσματα ἐκ ΒΕΤΟΝ) ὅπως φαίνεται στὰ ἀνωτέρω σχέδια κατὰ τρόπον ὥστε νὰ εἶναι δυνατὴ ἡ ὑλοποίησις αὐτῶν στὸ μέλλον.


Ὁ καθορισμὸς αἰγιαλοῦ - παραλίας ἐκτελεῖται τὸ πρῶτον.

Ἡ Πρόεδρος
Γεωργία Φωτοπούλου

Τὰ Μέλη
Δημ. Μ. Κακούρης
Ἀναστ. Σπυρόπουλος

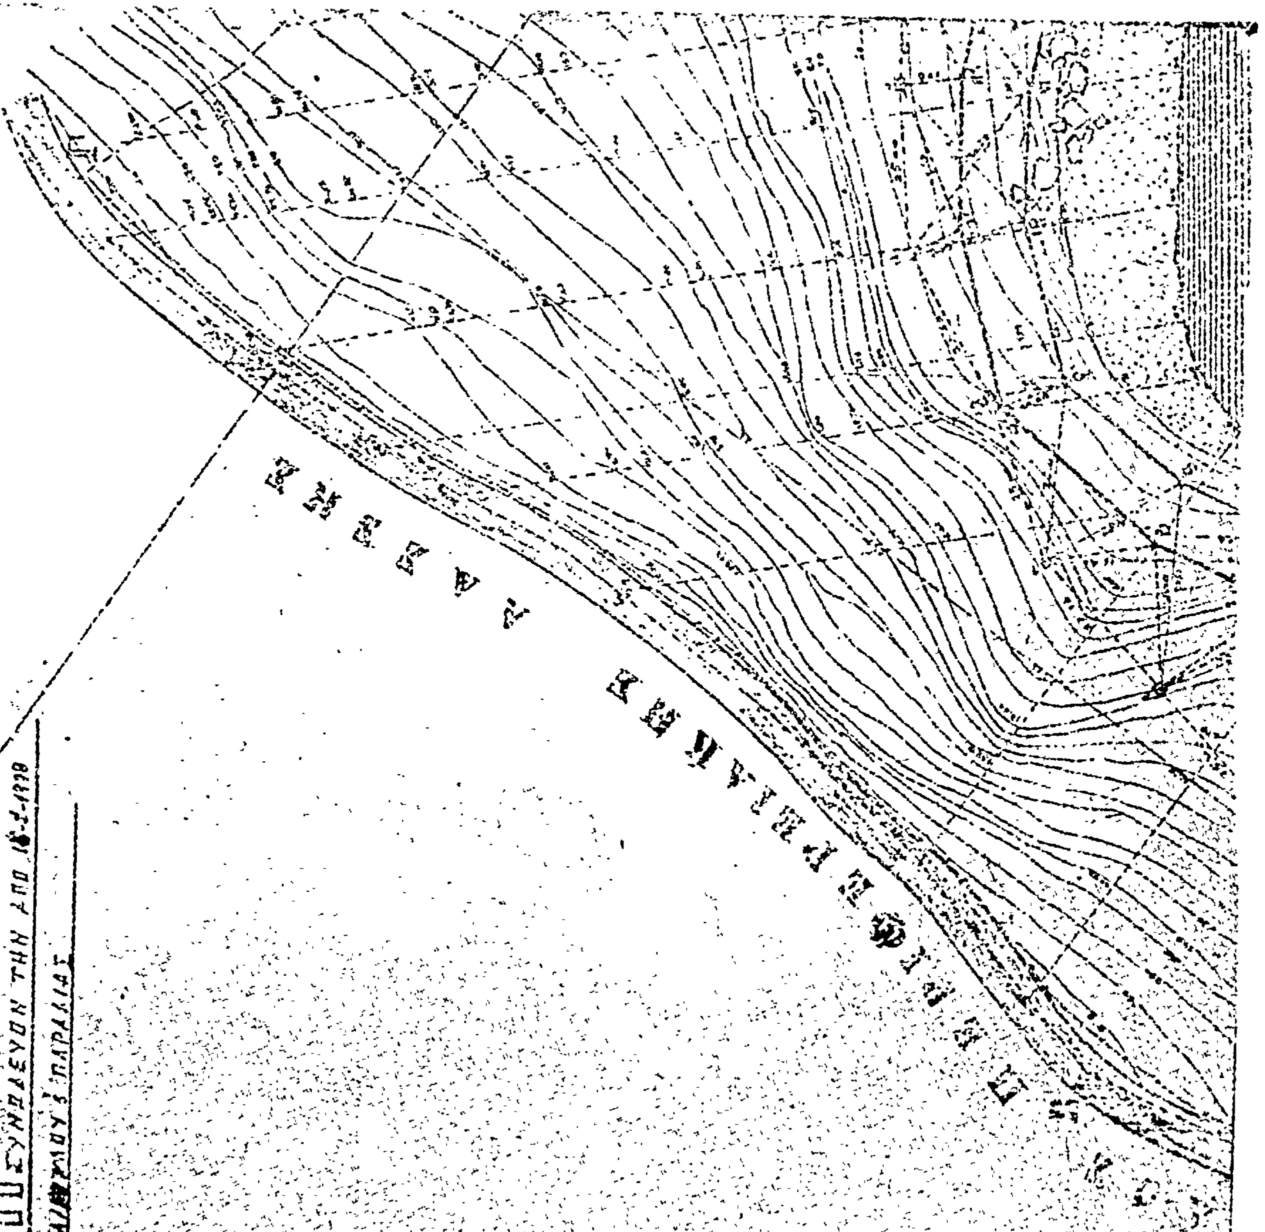
ΚΑΘΟΡΙΣΜΟΣ ΟΡΙΩΝ ΑΙΓΙΑΛΟΥ ΚΑΙ ΠΑΡΑΛΙΑΣ ΕΙΣ ΠΕΡΙΟΧΗΝ "ΚΑΛΑΜΙΑ" ΑΡΓΟΣΤΟΛΙΟΥ ΚΕΦΑΛΛΗΝΙΑΣ
ΠΡΟ ΤΗΣ ΙΔΙΟΚΤΗΣΙΑΣ ΒΑΣΙΛΕΙΟΥ ΔΕΣΤΟΥΝΗ
ΤΟΠΟΓΡΑΦΙΚΟΝ 1:500 ΣΥΝΟΔΕΥΟΝ ΤΗΝ ΑΠΟ
ΕΚΘΕΣΙΝ ΟΡΙΩΝ ΑΙΓΙΑΛΟΥ & ΠΑΡΑΛΙΑΣ
ΠΕΡΙΦΕΡΕΙΑΚΗ

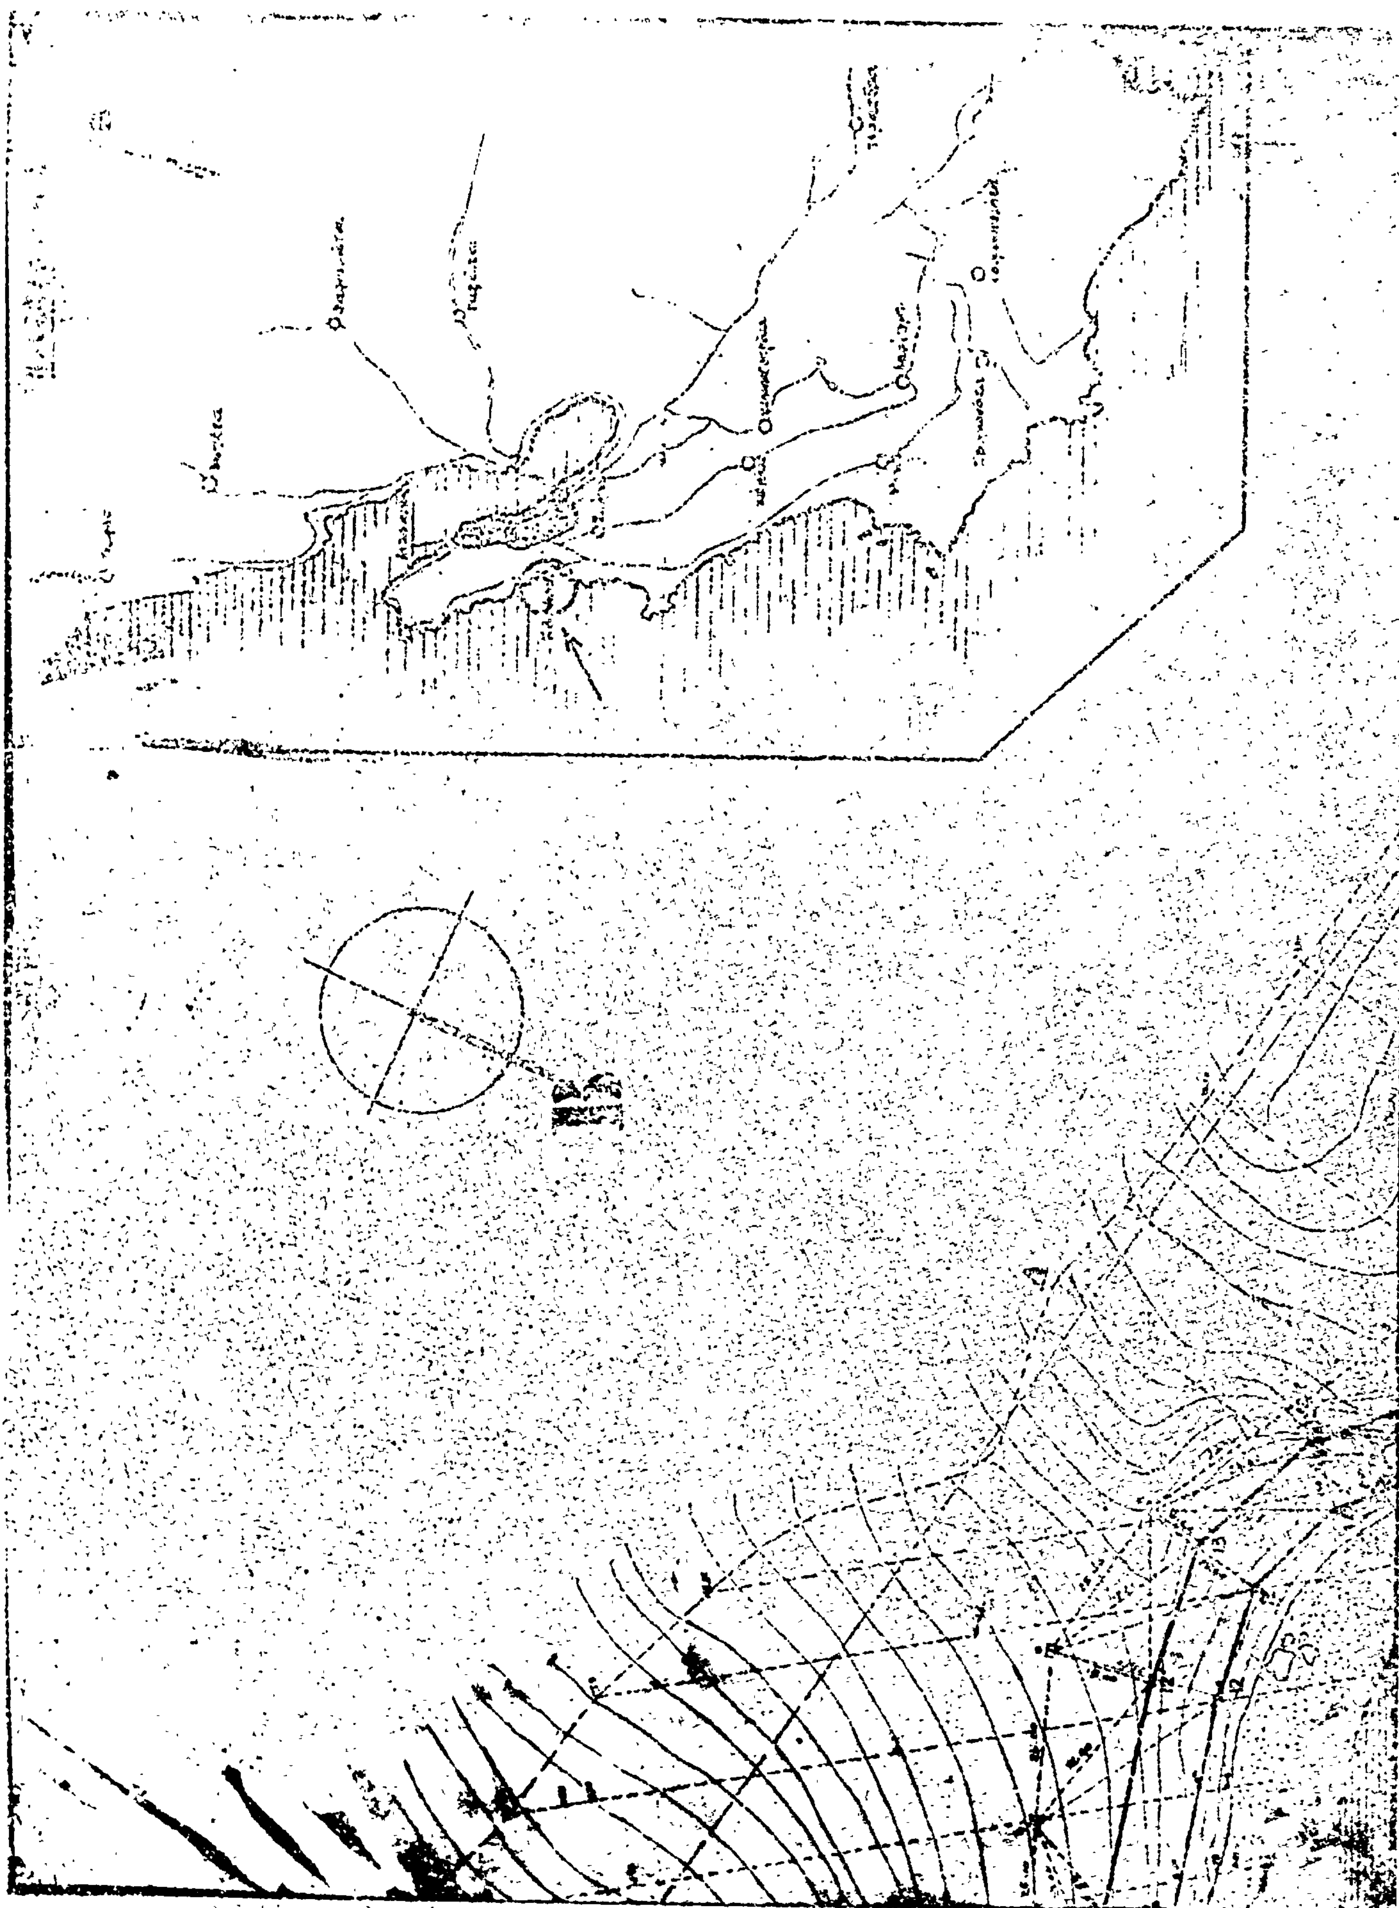


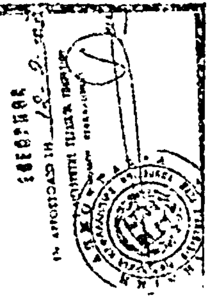

Η ΕΠΙΤΡΟΠΗ

Ο ΠΡΟΕΔΡΟΣ

ΤΑ ΜΕΛΗ

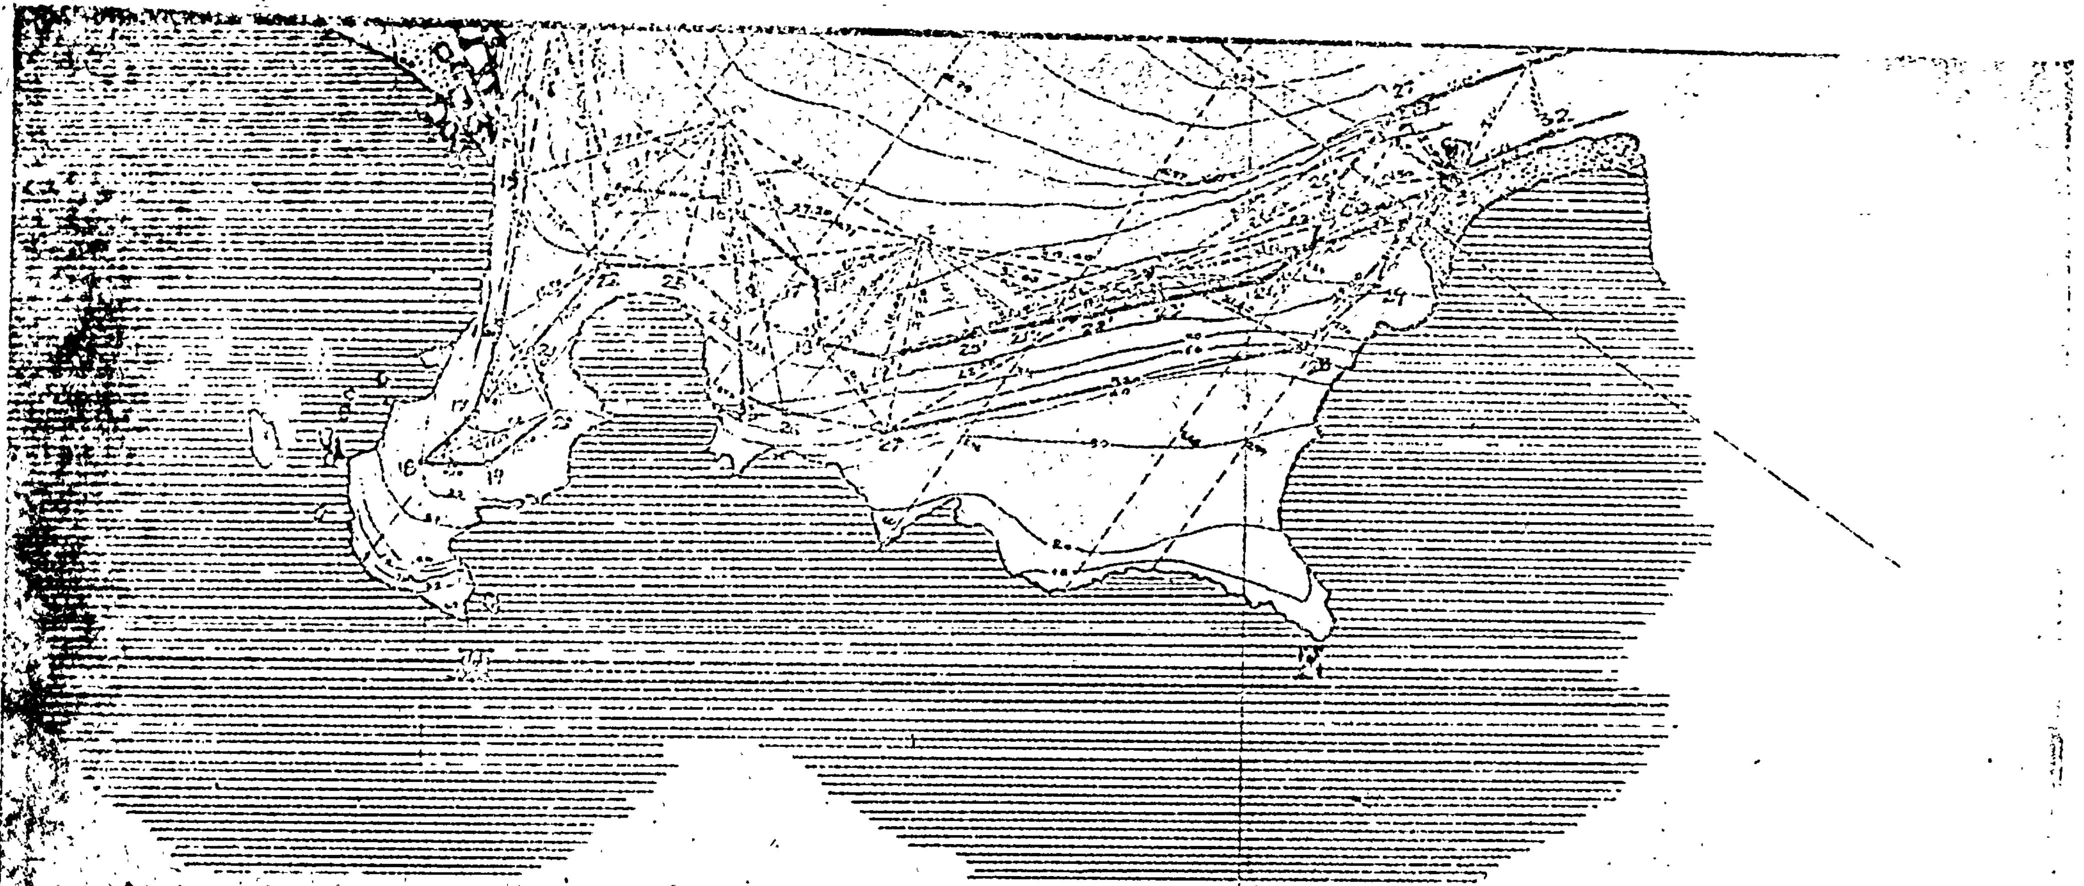

ΑΒΓΔΕΖΗΘΙΚΑ 42000 M²

ΕΛΕΓΧΘΗ
ως προς την ακρίβειαν της εξαρτήσεως
Αργοστόλι, τη 18-2-1977
Ο Μηχανικός Δ.Τ.Υ.Ν.

Αργοστόλιον Δεκέμβριος 76
Ο Συντάξας

ΓΕΩΡΓΙΟΣ ΔΗΜ.
ΠΟΛΙΤΙΚΟΣ

ΥΠΟΜΝΗΜΑ

Σταθερά σημεία εξαρτήσεως κορυφών οριογραμμών.

Γραμμή αιγιαλού

Γραμμή παραλίας

'Αριθ. ΓΕ/13788 (2)

Περὶ συμπληρώσεως ἀποφάσεως διενέργειας ὑποχρεωτικοῦ ἀναδασμοῦ ΠΑΡΑΠΡΕΣΠΙΩΝ ΠΕΡΙΟΧΩΝ Ν. Φλωρίνης.

Ο ΝΟΜΑΡΧΗΣ ΦΛΩΡΙΝΗΣ

Ἔχοντας ὑπόψη:

1. Τὴν ΓΕ/13566/1.3.1978 ἀπόφασή μας «περὶ ἐκτελέσεως ὑποχρεωτικοῦ ἀναδασμοῦ περιοχῆς περιμέτρου ἔργου ΠΑΡΑΠΡΕΣΠΙΩΝ ΠΕΡΙΟΧΩΝ» ποὺ ἐκδόθηκε σύμφωνα μὲ τὶς διατάξεις τοῦ ἄρθρου 6 τοῦ Ν. 674/77 «περὶ ἀναδασμοῦ τῆς γῆς καὶ μεγεθύνσεως τῶν γεωργικῶν ἐκμεταλλεύσεων καὶ ἄλλων τινῶν διατάξεων.

2. Τὶς διατάξεις τῆς παραγρ. 2 τοῦ ἄρθρου 6 τοῦ ἀνωτέρω Νόμου.

3. Σχετικὴ εἰσήγηση τῆς Δ/νσεως Γεωργίας τῆς Νομαρχίας μας, ἀποφασίζουμε:

Συμπληρώνοντας τὴ ΓΕ/13788/1.3.1978 ἀπόφασή μας περὶ διενέργειας ὑποχρεωτικοῦ ἀναδασμοῦ στὴν περιοχὴ ἡ ὁποία περικλείεται ἀπὸ τὴν περίμετρο τῶν ἔργων ἀξιοποιήσεως ΠΑΡΑΠΡΕΣΠΙΩΝ ΠΕΡΙΟΧΩΝ - ΥΨΗΛΗΣ ΖΩΝΗΣ τῶν Κοινοτήτων Καλλιθέας, Πλατέος, Λευκῶνος, Καρυῶν, Μικρολίμνης, 'Οξυᾶς, Λαιμοῦ - Μηλεῶνος καὶ Περιοχῆς Σέλτσας Κοινότητας 'Ανταρτικοῦ, ὁρίζουμε τὴν ἐνέργεια αὐτοῦ κατὰ μερικότερες περιοχές.

Ἡ ἀπόφαση αὐτὴ νὰ δημοσιευθεῖ στὴν 'Εφημερίδα τῆς Κυβερνήσεως.

Φλώρινα, 23 Μαρτίου 1978

Ὁ Νομάρχης
ΘΕΟΔΩΡΟΣ Ε. ΑΣΠΑΣΙΔΗΣ

ΑΝΑΚΟΙΝΩΣΕΙΣ

'Αριθ. Γ. 2496 (3)

Περὶ καταθέσεως εἰς τὸ Ταμεῖον Παρακαταθηκῶν καὶ Δανείων (Γραφεῖον Ταμείου Παρακαταθηκῶν καὶ Δανείων Θεσ/νίκης) ποσοῦ δραχμῶν (24.136.600) εἴκοσι τεσσάρων ἑκατομμυρίων ἑκατὸν τριάκοντα ἓξ χιλιάδων ἑξακοσίων, διὰ τὴν καταβολὴν ἀποζημιώσεως ἀπαλλοτριωθέντων ἀκινήτων, δυνάμει τῆς ὑπ' ἀριθ. Ε.6281/5744/11.11.1974 κοινῆς ἀποφάσεως τῶν 'Υπουργῶν Οἰκονομικῶν καὶ 'Εμπορικῆς Ναυτιλίας.

ΟΡΓΑΝΙΣΜΟΣ ΛΙΜΕΝΟΣ ΘΕΣΣΑΛΟΝΙΚΗΣ

Ἔχοντες ὑπ' ὄψει τὰς διατάξεις τῶν ἄρθρ. 7 καὶ 8 τοῦ Ν.Δ. 797/71 «περὶ ἀναγκαστικῶν ἀπαλλοτριώσεων», φέρομεν εἰς γνῶσιν τῶν κεκτημένων ἢ ἀξιούντων δικαιώματα κυριότητος ἐπὶ τῶν ἀκινήτων τῶν ἀπαλλοτριωθέντων ἀναγκαστικῶς δυνάμει τῆς ὑπ' ἀριθ. Ε.6281/5744/11.11.1974 κοινῆς ἀποφάσεως τῶν 'Υπουργῶν Οἰκονομικῶν καὶ 'Εμπορικῆς Ναυτιλίας καὶ εἰδικώτερον τῶν ὑπ' ἀριθμ. 2 καὶ 3 τοῦ ἀπὸ 25.6.1973 ὑπ' ἀριθ. 59α κτηματογραφικοῦ διαγράμματος καὶ τοῦ ὑπ' ἀριθ. Δ90 τοιούτου, ὅτι κατεθέσαμεν εἰς τὸ Κατάστημα τοῦ Ταμείου Παρακαταθηκῶν καὶ Δανείων, δυνάμει τῶν ὑπ' ἀριθ. 237729, 237730 καὶ 237731 τῆς 19.4.1978 γραμματίων συστάσεως παρακαταθήκης, δραχμὰς 24.136.600.

1) 'Εκ τοῦ ποσοῦ τούτου δρχ. 22.454.000 ὡς συμπληρωματικὴ ἀποζημίωσις διὰ τὸ ὑπ' ἀριθ. 2 ἀκίνητον μετὰ τοῦ ἐπ' αὐτοῦ κτίσματος τῶν ἰδίων κτηματογραφικῶν διαγραμμάτων ὑπὲρ τῆς φερομένης ὡς ἰδιοκτητρίας «ΟΘΩΜΑΝΙΚΗ ΤΡΑΠΕΖΑ» δυνάμει τῆς ὑπ' ἀριθ. 342/21.2.1978 ὁριστικῆς ἀποφάσεως τοῦ 'Εφετείου Θεσ/νίκης, δι' ἧς καθωρίσθη τιμὴ κατὰ μ2 16.000 δρχ. διὰ τὸ οἰκόπεδον καὶ 100 δρχ. κατὰ μ3 διὰ τὸ κτίσμα.

2) Δραχμὰς 1.682.600 ὡς συμπληρωματικὴ ἀποζημίωσις διὰ τοῦ ὑπ' ἀριθ. 3 ἀκινήτου μετὰ τοῦ ἐπ' αὐτοῦ κτίσματος καὶ ἀποκλειστικῶς τῶν φερομένων ὡς ἰδιοκτητῶν κληρονόμων 'Ιωσὴφ Ζαχαρᾶ, δυνάμει τῆς ὑπ' ἀριθ. 80/26.1.1978 ὁριστικῆς ἀποφάσεως τοῦ 'Εφετείου Θεσ/νίκης.

Ἡ καταβολὴ τῆς ἀποζημιώσεως θὰ γίνῃ εἰς τοὺς δικαιούχους ἐπὶ τῇ προσκομίσει εἰς τὸ Ταμεῖον Παρακαταθηκῶν καὶ Δανείων Θεσσαλονίκης τῶν νομίμων δικαιολογητικῶν.

Θεσσαλονίκη, 21 'Απριλίου 1978

Ὁ Γενικὸς Διευθυντὴς Ο.Λ.Θ.
ΧΡ. ΚΟΣΚΙΝΑΣ

ΠΟΛΕΟΔΟΜΙΑ

ΑΠΟΦΑΣΕΙΣ

'Αριθ. 5197 (4)

Περὶ χαρακτηρισμοῦ ἰδιωτικῆς ὁδοῦ, παρόδου τῶν ὁδῶν Καλημεράκη στὴν 'Ιεράπετρα Ν. Λασιθίου ὡς ὁδοῦ ποὺ ὑπῆρχε πρὶν ἀπὸ τὸ ἔτος 1923 χωρὶς μεταβολὴ τῶν διαστάσεων αὐτῆς.

Ο ΝΟΜΑΡΧΗΣ ΛΑΣΙΘΙΟΥ

Ἔχοντας ὑπόψη:

1. Τὶς διατάξεις τῆς παρ. 4 τοῦ ἄρθρ. 20 τοῦ ἀπὸ 17.7.1923 Ν. Δ/τος «περὶ σχεδίων πόλεων κ.λπ.».

2. Τὶς διατάξεις τοῦ Ν. Δ/τος 532/1970, σὲ συνδυασμὸ μὲ τὶς διατάξεις τῶν 712/1970 καὶ 138/1972 Β. Δ/των.

3. Τὴν ἀπὸ 19.1.78 αἴτηση τοῦ Εὐαγγ. Γρηγ. Βογιατζάκη, μὲ τὴν ὁποία ζητᾶ τὸν χαρακτηρισμὸ τῆς ἰδιωτικῆς ὁδοῦ, παρόδου τῆς ὁδοῦ Καλημεράκη, Δήμου 'Ιεράπετρας, ὡς ὁδοῦ ποὺ ὑπῆρχε πρὶν ἀπὸ τὸ ἔτος 1923.

4. Τὸ ἀπὸ Νοέμβριο 1977 τοπογραφικὸ διάγραμμα τοῦ Μηχ/κοῦ Νικολ. Παπαματθαιάκη συσχετισμένο μὲ τὸ ἐγκεκριμένο ρυμοτομικὸ σχέδιο τῆς πόλεως 'Ιεράπετρας.

5. Τὸ ἐγκεκριμένο ρυμοτομικὸ σχέδιο τῆς πόλεως 'Ιεράπετρας.

6. Τοὺς τίτλου ἰδιοκτησίας α) 4203/1972 τοῦ συμβολαιογράφου 'Ιεράπετρας Φραντζεσκάκη β) 7062/1975 τοῦ συμβολαιογράφου 'Ιεράπετρας Χαραλ. Φραντζεσκάκη γ) 1821/1963 τοῦ συμβολαιογράφου 'Ιεράπετρας Γεωργ. Περαντώνη δ) 33771/1926 τοῦ συμβολαιογράφου 'Ιεράπετρας Βασιλείου Παντούλα.

'Απὸ τὶς ὁποίες προκύπτει ὅτι ἡ ἀνωτέρω ἰδιωτικὴ ὁδὸς σχηματίσθηκε πρὶν ἀπὸ τὴν ἰσχὺ τοῦ Ν. Δ/τος τῆς 17.7.23.

7. Τὴν ἀπὸ 17.3.1978 γνωμοδότηση τοῦ Συμβουλίου Δημ. Ἔργων Ν. Λασιθίου, ἀποφασίζουμε:

Χαρακτηρίζουμε τὴν ἰδιωτικὴ ὁδὸ πάροδο τῆς Καλημεράκη στὴν 'Ιεράπετρα, ποὺ φαίνεται στὸ ἀνωτέρω σχεδιάγραμμα, ὡς ὁδὸ ποὺ ὑπῆρχε πρὶν ἀπὸ τὸ ἔτος 1923.

Ἡ ἀπόφαση αὐτὴ νὰ δημοσιευθεῖ στὴν 'Εφημερίδα τῆς Κυβερνήσεως.

Ἅγιος Νικόλαος, 29 Μαρτίου 1978

Ὁ Νομάρχης
Γ. ΛΑΜΠΡΙΝΑΚΟΣ



ΛΑΣΘΕΝΟΥΣ

Ἀριθ. 2617 (5)

Περὶ ἐγκρίσεως χώρου στὴν περιοχὴ Ἱεροῦ Ναοῦ Ἁγ. Γεωργίου Σεληνάρι Κοινότητος Βραχασίου, γιὰ τὴν ἀνέγερση κτιριακοῦ συγκροτήματος ἐκκλησιαστικῶν Ἔργων. Ν. Λασιθίου.

Ο ΝΟΜΑΡΧΗΣ ΛΑΣΙΘΙΟΥ

Ἔχοντας ὑπόψη :

1. Τὶς διατάξεις τοῦ Ν. 3200/55 «περὶ διοικητικῆς ἀποκεντρώσεως».
2. Τὶς διατάξεις τοῦ Ν.Δ. 532/1970 «περὶ συμπληρώσεως τῶν διατάξεων περὶ διοικητικῆς ἀποκεντρώσεως».
3. Τὶς διατάξεις τοῦ Β.Δ. 712/1970 καθὼς τροποποιήθηκε καὶ συμπληρώθηκε μὲ τὰ Β. Δ/τα 677/1971 καὶ 198/1972.
4. Τὶς διατάξεις τοῦ ἀπὸ 17.7.23 Ν. Δ/τος «περὶ σχεδίων πόλεων κ.λπ. ὡς ἐτροποποιήθησαν καὶ συνεπληρώθησαν μεταγενέστερα καὶ εἰδικώτερα τῶν ἄρθρων 1,2 (παρ. 1) 3,9 καὶ 29 αὐτοῦ τοῦ Ν. Δ/τος 8/73 «περὶ ΓΟΚ» καθὼς τροποποιήθηκε μὲ τὸ Ν.Δ. 205/74 καὶ εἰδικότερα τῶν ἄρθρων 34 (παρ. 1) καὶ 35 (παρ. 5β) καὶ τὶς ὅμοιες τοῦ κεφαλαίου ΙΙ τοῦ ἀπὸ 3.4.1929 Δ/τος «περὶ ΓΟΚ τοῦ Κράτους» ποὺ διατηροῦνται σὲ ἰσχὺ δυνάμει τοῦ ἄρθρ. 128 παρ. 1 τοῦ 8/9.6.73 Ν. Δ/τος «περὶ ΓΟΚ».
5. Τὶς διατάξεις τοῦ Α.Ν. 314/68 «περὶ παροχῆς εἰς τὸν Ὑπουργὸ Βορείου Ἑλλάδος καὶ τοὺς Νομάρχας ἁρμοδιότητος ἐπὶ θεμάτων ἐγκρίσεως ἐπεκτάσεως ἢ τροποποιήσεως σχεδίου πόλεως ὅπως συμπληρώθηκαν μὲ τὸ Ν.Δ. 1018/1971 (ΦΕΚ 220 Α'. /1971).
6. Τὸ ἀπὸ 30.3.76 πρακτικὸ συνεδριάσεως τοῦ τοπικοῦ Συμβουλίου τοῦ Ο.Δ.Μ.Π.Ν. Λασιθίου.
7. Τὴ 45/77 ἀπόφαση τοῦ Κοινοτικοῦ Συμβουλίου Βραχασίου.
8. Τὴ σύμφωνη γνωμοδότηση τοῦ Περιφ/κοῦ Συμβουλίου Δημ. Ἔργων Τμῆμα Ν. Λασιθίου ποὺ διατυπώθηκε στὴν 170 πράξη τῆς ἀπὸ 20.12.77 συνεδριάσεώς του, ἀποφασίζουμε :

Ἐγκρίνουμε χῶρο μὲ στοιχεῖα Α,Β,Γ,Δ,Ε,Ζ,Η,Θ,Ι,Κ, Λ,Μ,Ν,Ξ,Ο,Π,Ρ,ΣΤ,Υ,Φ,Χ,Ψ,Ω, - Α',Β',Γ',Δ',Ε',Ζ',Η', Θ' καὶ Α, ἐκτὸς τοῦ οἰκισμοῦ Βραχασίου, στὴν περιοχὴ τοῦ Ἱεροῦ ναοῦ Ἁγ. Γεωργίου Σεληνάρι καὶ ἐπὶ τῆς Ἐθν. ὁδοῦ Ἁγ. Νικολάου - Ἡρακλείου, γιὰ τὴν ἀνέγερση κτιριακοῦ Συγκροτήματος Ἐκκλησιαστικῶν Ἔργων, καθὼς σημειώνεται μὲ πράσινη γραμμὴ στὸ μὲ κλίμακα 1 : 500 τοπογραφικὸ διάγραμμα, θεωρημένο ἀπὸ τὴ Δ/ντὴ Τεχνικῶν Ὑπηρεσιῶν καὶ καθορίζουμε τοὺς παρακάτω ὅρους δομήσεως. Σύστημα πανταχόθεν ἐλεύθερο ἀριθμ. ὀρόφων 2 - Μέγιστο ὕψος 8,00 μ. ποσοστὸ καλύψεως 30 %.

Ἀπόσταση κτιρίου ἀπὸ τὸν ἄξονα τῆς Ἐθνικῆς ὁδοῦ 30μ. Ἀπόσταση κτιρίου ἀπὸ τὰ λοιπὰ ὅρια οἰκοπέδου 5,00 μ. Ἡ ἀπόφαση αὐτὴ μαζὶ μὲ τὸ τοπογραφικὸ διάγραμμα ποὺ τὴ συνοδεύει νὰ δημοσιευθοῦν στὴν Ἐφημερίδα τῆς Κυβερνήσεως.

Ἅγιος Νικόλαος 16.Φεβρουαρίου 1978

Ὁ Νομάρχης
Γ. ΛΑΜΠΡΙΝΑΚΟΣ

ΤΟΠΟΓΡΑΦΙΚΟΝ ΠΕΡΙΟΧΗΣ

ΑΓ. ΓΕΩΡΓΙΟΥ ΣΕΛΗΝΑΡΙ

Κλίμαξ 1:500



Ἀριθ. 5199 (6)

Περὶ χαρακτηρισμοῦ ἰδιωτικῆς ὁδοῦ, παρόδου τῶν ὁδῶν Λακέρδα εἰς Ἱεράπετρα Ν. Λασιθίου ὡς ὁδοῦ ποὺ ὑπῆρχε πρὶν τὸ ἔτος 1923 εἰς Ο.Τ. ἄνευ μεταβολῆς τῶν διαστάσεων αὐτῆς.

Ο ΝΟΜΑΡΧΗΣ ΛΑΣΙΘΙΟΥ

Ἔχοντας ὑπόψη :

1. Τὶς διατάξεις τῆς παρ. 4 τοῦ ἄρθρ. 20 τοῦ ἀπὸ 17.7.1923 Ν. Δ/τος «περὶ σχεδίων πόλεων κ.λ.π.».

2. Τὶς διατάξεις τοῦ Ν. Δ/τος 532/1970 σὲ συνδυασμὸ πρὸς τὶς διατάξεις τῶν 712/1970 καὶ 138/1972 Β. Δ/των.

3. Τὴν ἀπὸ 2.12.1977 αἴτηση τῆς Ἰωάννας Δημ. Ρηγάκη μὲ τὴν ὁποία ζητᾶ τὸ χαρακτηρισμὸ τῆς ἰδιωτικῆς ὁδοῦ παρόδου τῆς ὁδοῦ Λακέρδα Δήμου Ἱεράπετρας ὡς ὁδοῦ ποὺ ὑπῆρχε πρὶν τὸ ἔτος 1923.

4. Τὸ ἀπὸ Ὀκτώβριο 1977 τοπογραφικὸ διάγραμμα τοῦ Μηχ/κοῦ Ἐμμ. Μαστοράκη συσχετισμένο μὲ τὸ ἐγκεκριμένο ρυμοτομικὸ σχέδιο τῆς πόλεως Ἱεραπέτρας.

5. Τὸ ἐγκεκριμένο ρυμοτομικὸ σχέδιο τῆς πόλεως Ἱεραπέτρας.

6. Τοὺς τίτλους ἰδιοκτησίας.

α) 1774/1949 τοῦ συμβολ. Ἱεραπέτρας Ἐμμ. Σαρειδάκη.

β) 773/1912 τοῦ συμβολ. Ἱεραπέτρας Βασ. Παντούλα.

Ἀπὸ τὰς ὁποίας προκύπτει ὅτι ἡ ἀνωτέρω ἰδιωτικὴ ὁδὸς σχηματίστηκε πρὶν ἀπὸ τὴν ἰσχὺν τοῦ Ν. Δ/τος τῆς 17.7.23.

7. Τὴν ἀπὸ 17.3.1978 γνωμοδότηση τοῦ συμβουλίου Δημ. Ἔργων Ν. Λασιθίου, ἀποφασίζουμε :

Χαρακτηρίζουμε τὴν ἰδιωτικὸ ὁδὸ πάροδος τῆς ὁδοῦ Λακέρδα στὴν Ἱεράπετρα ποὺ φαίνεται στὸ ἀνωτέρω σχεδιάγραμμα, ὡς ὁδὸ ποὺ ὑπῆρχε πρὶν τὸ ἔτος 1923.

Ἡ ἀπόφαση αὐτὴ νὰ δημοσιευθεῖ στὴν Ἐφημερίδα τῆς Κυβερνήσεως.

Ἅγιος Νικόλαος, 29 Μαρτίου 1978

Ὁ Νομάρχης
Γ. ΛΑΜΠΡΙΝΑΚΟΣ

ΤΟΠΟΓΡΑΦΙΚΟ ΔΙΑΓΡΑΜΜΑ

ΑΔΙΕΞΟΔΟΥ ΠΑΡΟΔΟΥ ΤΗΣ ΟΔΟΥ ΛΑΚΕΡΔΑ

ΚΛΙΜΑΞ 1:200

ΑΠΟΣΠΑΣΜΑ ΣΧΕΔΙΟΥ ΠΟΛΕΩΣ ΙΕΡΑΠΕΤΡΑΣ

ΚΛΙΜΑΞ 1:2000

ΕΥΑΓΓΕΛΟΣ Γ. ΥΑΛΙΔΗΣ

Ἀριθ. 5198 (7)

Περὶ χαρακτηρισμοῦ ἰδιωτικῆς ὁδοῦ, παρόδου τῶν ὁδῶν σχεδίου πόλεως στὴ θέση Ἀνεμόμυλοι εἰς Νεάπολη Ν. Λασιθίου ὡς ὁδοῦ ποὺ ὑπῆρχε πρὶν τὸ ἔτος 1923 εἰς Ο.Τ. ἄνευ μεταβολῆς τῶν διαστάσεων αὐτῆς.

Ο ΝΟΜΑΡΧΗΣ ΛΑΣΙΘΙΟΥ

Ἔχοντας ὑπόψη :

1. Τὶς διατάξεις τῆς παρ. 4 τοῦ ἄρθρ. 20 τοῦ ἀπὸ 17.7.1923 Ν. Δ/τος «περὶ σχεδίων πόλεων κ.λ.π.».

2. Τὶς διατάξεις τοῦ Ν. Δ/τος 532/1970 σὲ συνδυασμὸ πρὸς τὶς διατάξεις τῶν 712/1970 καὶ 138/1972 Β. Δ/των.

3. Τὴν ἀπὸ 10.3.78 αἴτηση τοῦ Ἀντώνη Ι. Χουρδάκη μὲ τὴν ὁποία ζητᾶ τὸ χαρακτηρισμὸ τῆς ἰδιωτικῆς ὁδοῦ παρόδου τῆς ὁδοῦ σχεδίου πόλεως στὴ θέση Ἀνεμόμυλοι Δήμου Νεαπόλεως ὡς ὁδοῦ ποὺ ὑπῆρχε πρὶν τὸ ἔτος 1923.

4. Τὸ ἀπὸ Μάρτιον 1978 τοπογραφικὸ διάγραμμα τοῦ Μηχ/κοῦ Ἀντώνη Χουρδάκη συσχετισμένο μὲ τὸ ἐγκεκριμένο ρυμοτομικὸ σχέδιο τῆς πόλεως Νεαπόλεως.

5. Τὸ ἐγκεκριμένο ρυμοτομικὸ σχέδιο τῆς πόλεως Νεαπόλεως.

6. Τοὺς τίτλους ἰδιοκτησίας.

α) 9212/1947 συμβόλαιο τοῦ συμβολ. Νεαπόλεως Ἐμμ. Παυλάκη.

Ἀπὸ τὰς ὁποίας προκύπτει ὅτι ἡ ἀνωτέρω ἰδιωτικὴ ὁδὸς σχηματίστηκε πρὶν ἀπὸ τὴν ἰσχὺ τοῦ Ν. Δ/τος τῆς 17.7.1923.


7. Τὴν 17.3.1978 γνωμοδότηση τοῦ συμβουλίου Δημ. Ἔργων Ν. Λασιθίου, ἀποφασίζουμε :

Χαρακτηρίζομε τὴν ἰδιωτικὴ ὁδὸ πάροδο ὁδοῦ σχεδίου πόλεως στὴ θέση Ἀνεμόμυλοι στὴν Νεάπολη ποὺ φαίνεται στὸ ἀνωτέρω σχεδιάγραμμα, ὡς ὁδὸ ποὺ ὑπῆρχε πρὶν τὸ ἔτος 1923.

Ἡ ἀπόφαση αὐτὴ νὰ δημοσιευθεῖ στὴν Ἐφημερίδα τῆς Κυβερνήσεως.

Ἅγιος Νικόλαος, 29 Μαρτίου 1978

Ὁ Νομάρχης
Γ. ΛΑΜΠΡΙΝΑΚΟΣ

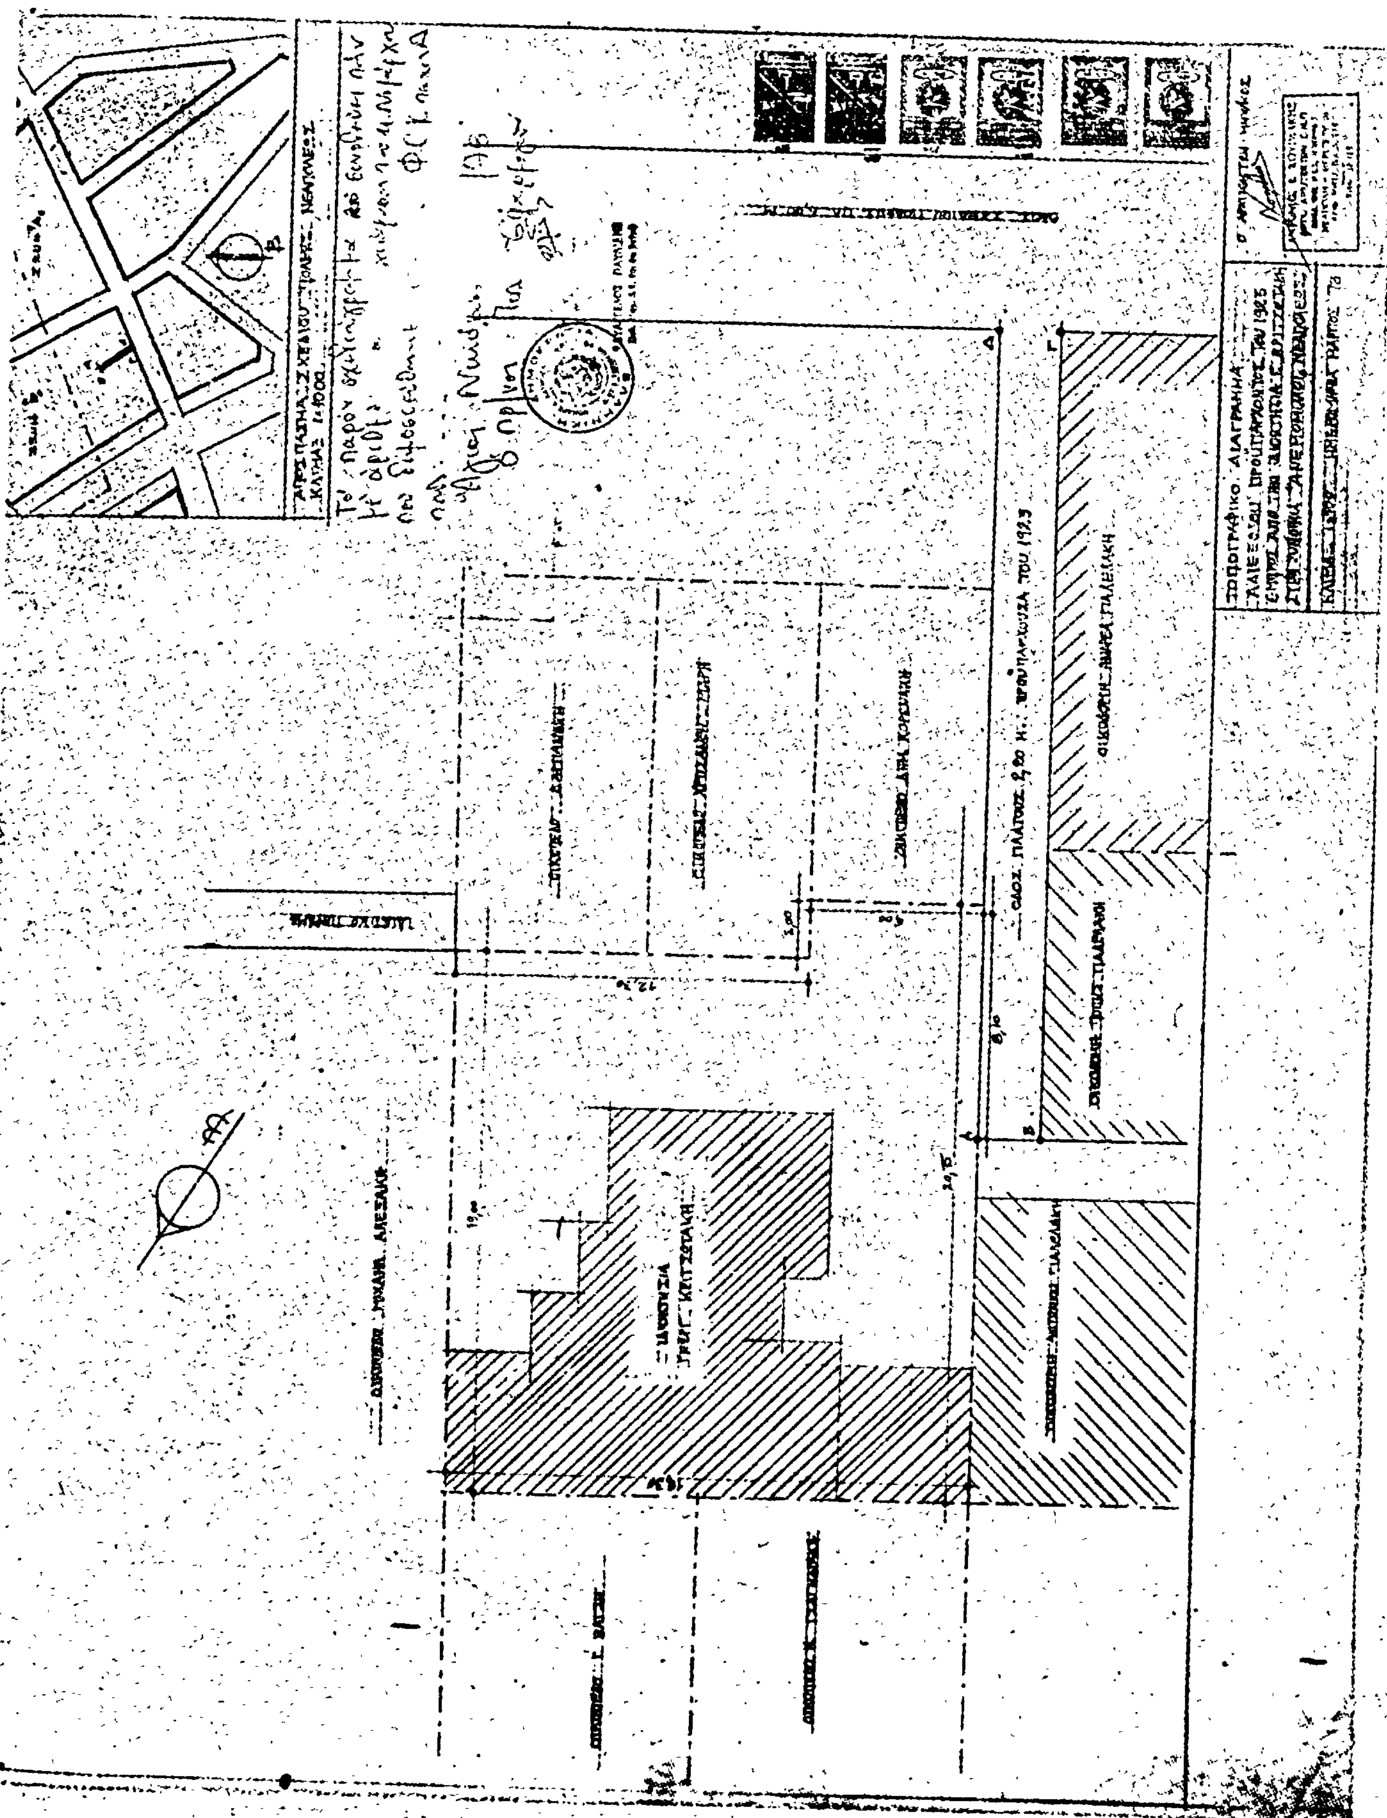

Η ΓΕΝΙΚΗ ΔΙΕΥΘΥΝΣΗ ΤΟΥ ΕΘΝΙΚΟΥ ΤΥΠΟΓΡΑΦΕΙΟΥ

ΓΝΩΣΤΟΠΟΙΕΙ ΟΤΙ:

Ἡ ἐτήσια συνδρομὴ τῆς Ἐφημερίδας τῆς Κυβερνήσεως, ἡ τιμὴ τῶν φύλλων της ποὺ πουλιοῦνται τμηματικὰ καὶ τὰ τέλη δημοσιεύσεων στὴν Ἐφημερίδα τῆς Κυβερνήσεως, καθορίσθηκαν ἀπὸ 1 Ἰανουαρίου 1974 ὡς ἀκολούθως:

Α' ΕΤΗΣΙΕΣ ΣΥΝΔΡΟΜΕΣ

1. Γιὰ τὸ Τεῦχος Α'	Δραχ.	600
2. » » » Β'	»	700
3. » » » Γ'	»	500
4. » » » Δ'	»	1.000
5. » » » Νομικῶν Προσώπων Δ.Δ. κτλ	»	500
6. » » » Παράρτημα	»	300
7. » » » Ἀνωνύμων Ἑταιρειῶν κτλ.	»	3.000
8. » » Δελτίο Ἐμπορικῆς καὶ Βιομηχανικῆς Ἰδιοκτησίας	»	200
9. Γιὰ ὅλα τὰ τεύχη καὶ τὸ Δ.Ε.Β.Ι.	»	6.000

Οἱ Δῆμοι καὶ οἱ Κοινότητες τοῦ Κράτους καταβάλλουν τὸ 1/2 τῶν ἀνωτέρω συνδρομῶν.

Ὑπὲρ τοῦ Ταμείου Ἀλληλοβοηθείας Προσωπικοῦ τοῦ Ἐθνικοῦ Τυπογραφείου (ΤΑΠΕΤ) ἀναλογοῦν τὰ ἑξῆς ποσά:

1. Γιὰ τὸ Τεῦχος Α'	Δραχ.	30
2. » » » Β'	»	35
3. » » » Γ'	»	25
4. » » » Δ'	»	50
5. » » » Νομικῶν Προσώπων Δημοσίου Δικαίου κτλ	»	25
6. » » » Παράρτημα	»	15
7. » » » Ἀνωνύμων Ἑταιρειῶν κτλ.	»	150
8. » » Δελτίο Ἐμπ. καὶ Βιομ. Ἰδιοκτησίας	»	10
9. Γιὰ ὅλα τὰ τεύχη	»	300

Β'. ΤΙΜΗ ΦΥΛΛΩΝ

Ἡ τιμὴ πωλήσεως κάθε φύλλου, μέχρις 8 σελ., εἶναι 3 δρχ., ἀπὸ 9 ὡς 40 σελ. 8 δρχ., ἀπὸ 41 ὡς 80 σελ. 15 δρχ., ἀπὸ 81 σελ. καὶ ἄνω ἡ τιμὴ πωλήσεως κάθε φύλλου προσαυξάνεται κατὰ 15 δρχ. ἀνὰ 80 σελίδες.

Γ'. ΤΕΛΗ ΔΗΜΟΣΙΕΥΣΕΩΝ

Ι. Στὸ Τεῦχος Ἀνωνύμων Ἑταιρειῶν καὶ Ἑταιρειῶν Περιωρισμένης Εὐθύνης:

Α'. Δημοσιεύματα Ἀνωνύμων Ἑταιρειῶν:

1. Τῶν δικαστικῶν πράξεων	Δραχ.	400
2. Τῶν καταστατικῶν Ἀνωνύμων Ἑταιρειῶν	»	10.000
3. Τῶν τροποποιήσεων τῶν καταστατικῶν τῶν Ἀνωνύμων Ἑταιρειῶν	»	2.000
4. Τῶν ἀνακοινώσεων καὶ προσκλήσεων σὲ γενικὲς συνελεύσεις, τῶν κατὰ τὸ ἄρθρο 32 τοῦ Ν. 3221/24 γνωστοποιήσεων, τῶν ἀνακοινώσεων, ποὺ προβλέπονται ἀπὸ τὸ ἄρθρο 59 παρ. 3 τοῦ Ν.Δ. 400/70 «περὶ Ἀλλοδαπῶν Ἀσφαλιστικῶν Ἑταιρειῶν» καὶ τῶν ἀποφάσεων τοῦ Διοικητικοῦ Συμβουλίου τοῦ ΕΛΤΑ, ποὺ ἀναφέρονται σὲ προσωρινὲς διατάξεις	»	1.000
5. Τῶν ἀνακοινώσεων τῶν ὑπὸ διάλυση Ἀνωνύμων Ἑταιρειῶν, κατὰ τὸ Β.Δ. 20/5/1939	»	200
6. Τῶν ἰσολογισμῶν τῶν Ἀνωνύμων Ἑταιρειῶν	»	4.000
7. Τῶν συνοπτικῶν μηνιαίων καταστάσεων τῶν Τραπεζικῶν Ἑταιρειῶν	»	1.000
8. Τῶν ἀποφάσεων «περὶ ἐγκρίσεως τιμολογίων τῶν Ἀσφαλιστικῶν Ἑταιρειῶν»	»	600
9. Τῶν ὑπουργικῶν ἀποφάσεων «περὶ παροχῆς ἀδείας ἐπεκτάσεως τῶν ἐργασιῶν Ἀσφαλιστικῶν Ἑταιρειῶν», τῶν ἐκθέσεων περιουσιακῶν στοιχείων Ἀνωνύμων Ἑταιρειῶν γενικά, καὶ τῶν ἀποφάσεων τοῦ Δ.Σ. τοῦ ΕΛΤΑ, μὲ τὶς ὁποῖες ἐγκρίνονται καὶ δημοσιεύονται οἱ κανονισμοὶ αὐτοῦ	»	4.000
10. Τῶν ἀποφάσεων «περὶ παροχῆς πληρεξουσιότητος πρὸς ἀντιπροσώπευσιν ἐν Ἑλλάδι ἀλλοδαπῶν Ἑταιρειῶν» καὶ τῶν ἀποφάσεων «περὶ μεταβιβάσεως τοῦ χαρτοφυλακίου Ἀσφαλιστικῶν Ἑταιρειῶν κατὰ τὸ ἄρθρον 59 παρ. 1 τοῦ Ν.Δ. 400/70»	»	2.000
11. Τῶν ἀποφάσεων «περὶ συγχωνεύσεως Ἀνωνύμων Ἑταιρειῶν»	»	10.000
12. Τῶν ἀποφάσεων τῆς Ἐπιτροπῆς τοῦ Χρηματιστηρίου «περὶ εἰσαγωγῆς χρεωγράφων εἰς τὸ Χρηματιστήριον πρὸς διαπραγμάτευσιν, συμφώνως πρὸς τὰς διατάξεις τοῦ ἄρθρου 2 παρ. 3 Α.Ν. 148/67»	Δραχ.	1.000
13. Τῶν ἀποφάσεων τῆς Ἐπιτροπῆς κεφαλαιαγορᾶς «περὶ διαγραφῆς χρεωγράφων ἐκ τοῦ Χρηματιστηρίου, συμφώνως πρὸς τὰς διατάξεις τοῦ ἄρθρου 2 παρ. 4 Α.Ν. 148/1967»	»	1.000

Β'. Δημοσιεύματα Ἑταιρειῶν Περιωρισμένης Εὐθύνης:

1. Τῶν καταστατικῶν	»	1.000
2. Τῶν τροποποιήσεων τῶν καταστατικῶν	»	400
3. Τῶν ἀνακοινώσεων καὶ προσκλήσεων	»	200
4. Τῶν ἰσολογισμῶν	»	1.000
5. Τῶν ἐκθέσεων ἐκτιμήσεως περιουσιακῶν στοιχείων	»	1.000

Γ'. Δημοσιεύματα Ἀλληλασφαλιστικῶν Συνεταιρισμῶν - Ἀλληλασφαλιστικῶν Ταμείων καὶ Φιλανθρωπικῶν Σωματείων:

1. Τῶν ὑπουργικῶν ἀποφάσεων «περὶ χορηγήσεως ἀδείας λειτουργίας Ἀλληλασφαλιστικῶν Συνεταιρισμῶν - Ἀλληλασφαλιστικῶν Ταμείων»	»	1.000
2. Τῶν Ἰσολογισμῶν τῶν ἀνωτέρω Συνεταιρισμῶν, Ταμείων καὶ Σωματείων	»	1.000

ΙΙ. Στὸ Τέταρτο τεῦχος, τῶν δικαστικῶν πράξεων, προσκλήσεων καὶ λοιπῶν δημοσιεύσεων.	»	400

Τὸ ποσοστὸ ἐπὶ τῶν τελῶν δημοσιεύσεων στὸ Τεῦχος Ἀνωνύμων Ἑταιρειῶν καὶ Ἑταιρειῶν Περιωρισμένης Εὐθύνης, ποὺ πρέπει νὰ καταβάλλεται ὑπὲρ τοῦ Ταμείου Ἀλληλοβοηθείας Προσωπικοῦ Ἐθνικοῦ Τυπογραφείου (ΤΑΠΕΤ), ὁρίσθηκε γενικὰ σὲ 5ο/ο.

Δ'. ΚΑΤΑΒΟΛΗ ΣΥΝΔΡΟΜΩΝ - ΤΕΛΩΝ ΔΗΜΟΣΙΕΥΣΕΩΝ ΚΑΙ ΠΟΣΟΣΤΩΝ Τ.Α.Π.Ε.Τ.

1. Οἱ συνδρομὲς τοῦ ἐσωτερικοῦ καὶ τὰ τέλη δημοσιεύσεων προκαταβάλλονται στὰ Δημόσια Ταμεῖα ἔναντι ἀποδεικτικοῦ εἰσπράξεως, τὸ ὁποῖο φροντίζει ὁ ἐνδιαφερόμενος νὰ τὸ στείλει στὴν Ὑπηρεσία τοῦ Ἐθνικοῦ Τυπογραφείου.

2. Οἱ συνδρομὲς τοῦ ἐξωτερικοῦ εἶναι δυνατὸ νὰ στέλνονται καὶ σὲ ἀνάλογο συνάλλαγμα μὲ ἐπιταγὴ ἐπ' ὀνόματι τοῦ Διευθυντῆ τῶν Διοικητικῶν καὶ Οἰκονομικῶν Ὑποθέσεων τοῦ Ἐθνικοῦ Τυπογραφείου.

3. Τὸ ὑπὲρ τοῦ ΤΑΠΕΤ ποσοστὸ ἐπὶ τῶν ἀνωτέρω συνδρομῶν καὶ τελῶν δημοσιεύσεων καταβάλλεται ὡς ἑξῆς:

α) στὴν Ἀθήνα: στὸ Ταμεῖο τοῦ ΤΑΠΕΤ (Κατάστημα Ἐθνικοῦ Τυπογραφείου),

β) στὶς ὑπόλοιπες πόλεις τοῦ Κράτους: στὰ Δημόσια Ταμεῖα καὶ ἀποδίδεται στὸ ΤΑΠΕΤ σύμφωνα μὲ τὶς 192578/3689/1947 (ΡΟΝΕΟ 185) καὶ 178048/5321/31.7.65 (RONEO 139) ἐγκύκλιες διαταγὲς τοῦ Γ.Λ.Κ.,

γ) στὶς περιπτώσεις συνδρομῶν ἐξωτερικοῦ: ὅταν ἡ ἀποστολή τους γίνεται μὲ ἐπιταγές, μαζὶ μ' αὐτὲς στέλνεται καὶ τὸ ὑπὲρ τοῦ ΤΑΠΕΤ ποσοστό.

Ὁ Γενικὸς Διευθυντὴς
ΒΑΣΙΛΕΙΟΣ ΣΥ. ΝΙΚΑΣ